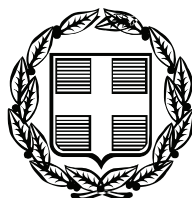


ΕΦΗΜΕΡΙΣ ΤΗΣ ΚΥΒΕΡΝΗΣΕΩΣ

ΤΗΣ ΕΛΛΗΝΙΚΗΣ ΔΗΜΟΚΡΑΤΙΑΣ

ΤΕΥΧΟΣ ΤΕΤΑΡΤΟ **Αρ. Φύλλου 327**

13 Ιουλίου 2007

ΠΕΡΙΕΧΟΜΕΝΑ

ΑΠΟΦΑΣΕΙΣ

ΑΠΟΦΑΣΕΙΣ

Αριθμ. 1697 (1)

Κήρυξη αναδασωτέας έκτασης 0,500 στρεμμάτων στη θέση «Νεκροταφείο» Περιφέρειας Δημ. Διαμ. Ταξιαρχών (οικισμός Θολού) Δήμου Ζαχάρως του Ν. Ηλείας.

Ο ΓΕΝΙΚΟΣ ΓΡΑΜΜΑΤΕΑΣ
ΠΕΡΙΦΕΡΕΙΑΣ ΔΥΤΙΚΗΣ ΕΛΛΑΔΟΣ

Έχοντας υπόψη:

1) Τις διατάξεις του άρθρου 5 του ν. 3200/1955 «περί διοικητικής αποκεντρώσεως» όπως τροποποιήθηκε και ισχύει, καθώς και τις διατάξεις του άρθρου 1 του ν. 2503/1997 «Διοίκηση, Οργάνωση, Στελέχωση της Περιφέρειας και την υπ' αριθμ. 18655/1995 απόφαση και την υπ' αριθμ. 186ΓΓ/1998 απόφαση Γενικού Γραμματέα Περιφέρειας Δυτικής Ελλάδος, περί άσκησης αρμοδιοτήτων Γενικού Γραμματέα Περιφέρειας Δυτικής Ελλάδας.

2) Τις διατάξεις του αρθ. 117 παρ 3 και το άρθρο 24 παρ. 1 του Συντάγματος της χώρας.

3) Τις διατάξεις του ν. 998/1979 «περί προστασίας των Δασών κ.λπ.» και ειδικότερα το αρθ. 41 παρ. 1, το άρθ.38 παρ. 8 και το ν. 2040/1992 αρθ. 12 παρ. 3

4) Τις δ/γες του Υπουργείου Γεωργίας 16417/1180/6.7.1980, 18247/3049/24.2.1983 και 85144/1468/9.9.1992.

5) Την υπ' αριθμ. 1709/21.5.2007 πρόταση του Δασαρχείου Ολυμπίας που αναφέρεται στο θέμα για κήρυξη δημόσιας δασικής έκτασης ως αναδασωτέας διότι η δασική βλάστηση που την κάλυπτε καταστράφηκε λόγω πυρκαγιάς και επιβάλλεται η εκ νέου δάσωση της. Η πράξη έγινε από άγνωστο άτομο την 17.3.2007 και βεβαιώθηκε την 14.5.2007.

6) Το γεγονός ότι από την εκτέλεση της παρούσας δεν προκαλείται δαπάνη σε βάρος του κρατικού προϋπολογισμού, αποφασίζουμε:

Κηρύσσουμε αναδασωτέα με σκοπό την επαναδημιουργία με φυσική αναγέννηση της δασικής βλάστησης που καταστράφηκε από πυρκαγιά την Δημόσια δασική έκταση εμβαδού 0,500 στρεμμάτων που βρίσκεται στη θέση «Νεκροταφείο», Περιφέρειας Δ/Δ Ταξιαρχών (οικισμός Θολού) Δήμου Ζαχάρως του Ν. Ηλείας.

Προσδιορίζεται από τα στοιχεία σχεδιαγράμματος και έχει όρια:

- Βόρεια: Με αγροτικό δρόμο και πέραν αυτού νεκροταφείου Θολού.
- Νότια: Με ελαιώνες κατοίκων Θολού.
- Ανατολικά: Με αγροτικό δρόμο.
- Δυτικά: Με ελαιώνες κατοίκων Θολού.

Όπως φαίνεται στο συνημμένο διάγραμμα που αποτελεί αναπόσπαστο μέρος της απόφασης αυτής.

Η απόφαση αυτή να δημοσιευθεί στην Εφημερίδα της Κυβερνήσεως.

Πάτρα, 6 Ιουνίου 2007

Με εντολή Γενικού Γραμματέα Περιφέρειας
Ο Γενικός Διευθυντής
ΝΙΚΟΛΑΟΣ ΤΣΩΛΗΣ




ΕΛΛΗΝΙΚΗ ΔΗΜΟΚΡΑΤΙΑ
ΠΕΡΙΦΕΡΕΙΑ ΔΥΤΙΚΗΣ ΕΛΛΑΔΟΣ
ΓΕΝΙΚΗ Δ/ΝΣΗ ΠΕΡΙΦΕΡΕΙΑΣ
ΔΙΕΥΘΥΝΣΗ ΔΑΣΩΝ Ν. ΗΛΕΙΑΣ
ΔΑΣΑΡΧΕΙΟ ΟΛΥΜΠΙΑΣ

Ανήκει στην με αριθ. 1697/6-6-07 απόφαση Γενικού Δ/ντή Περιφέρειας

ΤΟΠΟΓΡΑΦΙΚΟ ΔΙΑΓΡΑΜΜΑ

Δημόσιας δασικής έκτασης στη θέση ''Νεκροταφείο'' περιφέρειας Δημοτικού Διαμερίσματος Ταξιαρχών (οικισμός Θολού) Δήμου Ζαχάρως του Νομού Ηλείας εμβαδού 0,500 στρέμματα με στοιχεία (ΑΒΓΔΑ) που κάηκε στις 17-03-2007.

ΚΛΙΜΑΚΑ 1:1.000

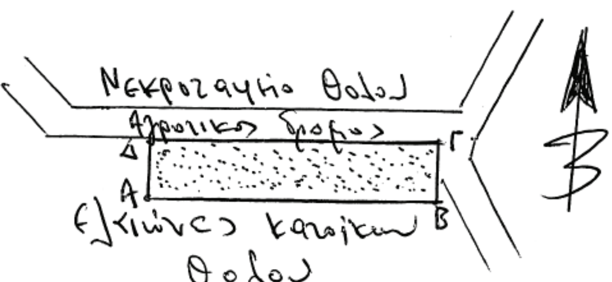

ΑΠΟΣΠΑΣΜΑ ΧΑΡΤΗ 72048 Γ.Υ.Σ

ΚΛΙΜΑΚΑ 1:5.000



ΕΘΝΙΚΟ ΤΥΠΟΓΡΑΦΕΙΟ
Για τεχνικούς λόγους στο σχέδιάγραμμα έγινε σμίκρυνση κατά ποσοστό 78%

ΘΕΩΡΗΘΗΚΕ
Πάτρα, 06-06 - 2007
Ο Γενικός Δ/ντής Περιφέρειας Δ.Ε.

ΝΙΚΟΛΑΟΣ ΤΣΩΛΗΣ

Κρέστενα, 21 -05-2007
Ο Δασάρχης Ολυμπίας

Βασίλης Γιακουμής
Δασολόγος

Ο Συντάκτης

Βαβλάρας Παύλος
Δασολόγος

Αριθμ. 9504 (2)

Περί επανακαθορισμού οριογραμμής παλιού αιγιαλού, στη παραλιακή θέση «Βουρκάρι» του Δ.Δ. Κόρφου, του Δήμου Σολυγείας.

Η ΓΕΝΙΚΗ ΓΡΑΜΜΑΤΕΑΣ
ΠΕΡΙΦΕΡΕΙΑΣ ΠΕΛΟΠΟΝΝΗΣΟΥ

Έχοντας υπόψη:

1. Τις διατάξεις του ν. 3200/1955 «Περί διοικητικής αποκεντρώσεως» όπως αυτές τροποποιήθηκαν, συμπληρώθηκαν και ισχύουν σήμερα.

2. Τις διατάξεις της παραγρ.21 άρθρου 46 ν. 3220/2004 (Φ.Ε.Κ. 15 τ.Α΄/28.1.2004) «Μεταβίβαση αρμοδιοτήτων του Υπουργού Οικονομίας και Οικονομικών στον Γενικό Γραμματέα της Περιφέρειας.

3 Την υπ' αριθμ. 1063649/790/Α0006/3.8.2004 απόφαση Υπουργού Οικονομίας και Οικονομικών αναφορικά με καταγραφή - διοικητική κωδικοποίηση των αρμοδιοτήτων σε θέματα Υπηρεσιών Υπουργείου Οικονομίας και Οικονομικών, που περιέρχονται στους Γενικούς Γραμματείς Περιφερειών, κατά τις διατάξεις της παραγρ. 21 άρθρου 46 ν. 3220/2004.

4. Τις διατάξεις του ν. 2971/2001 (Φ.Ε.Κ. 285 τ.Α΄/19.12.2001) «Αιγιαλός, παράλια και άλλες διατάξεις».

5. Την από 9.2.2006 έκθεση Επιτροπής (άρθρου 3 παρ.1 του ν. 2971/2001) η οποία επανακαθόρισε τα όρια του παλαιού αιγιαλού στη παραλιακή θέση «Βουρκάρι» του Δ.Δ. Κόρφου, του Δ. Σολυγείας Ν. Κορινθίας και το από Μάιο 2005 τοπογραφικό διάγραμμα, που συντάχθηκε από τον Ανδρέου Δ., Πολιτικό μηχ/κό, σε κλίμακα 1:500, το οποίο (διάγραμμα) ελέγχθηκε για την ακρίβεια της αποτύπωσης από τον Σουλάντζο Γ., Αγρ. - Τοπογράφο μηχ/κό, υπάλληλο της Κτηματικής Υπηρεσίας Ν. Κορινθίας και θεωρήθηκε στις 23.6.2005, από τον Καράμπελα Ν., Προϊστάμενο αυτής, το οποίο (διάγραμμα) συνοδεύει την έκθεση της προαναφερόμενης Επιτροπής.

6. Το υπ' αριθμ. Φ.544.5/89/07/Σ.8460/29.1.2007 έγγραφο του Γ.Ε.Ν., με το οποίο παρέχεται η σύμφωνη, υπό προϋποθέσεις, γνώμη του.

7 Την από 5.3.2007 Τεχνική Έκθεση του Σουλάντζου Γ., Τοπογράφο μηχ/κο, υπάλληλο της Κτηματικής Υπηρεσίας Ν. Κορινθίας, περί ορθότητας, ως προς το σύστημα αναφοράς, του διαγράμματος που συνοδεύει την έκθεση της προαναφερόμενης Επιτροπής, αποφασίζουμε:

Επικυρώνουμε την από 9.2.2006 έκθεση Επιτροπής (άρθρου 3 παρ. 1 του ν .2971/2001) και το από Μάιο 2005 τοπογραφικό διάγραμμα, που συντάχθηκε από τον Ανδρέου Δ., Πολιτικό μηχ/κό, σε κλίμακα 1:500, το οποίο (διάγραμμα) ελέγχθηκε για την ακρίβεια της αποτύπωσης από τον Σουλάντζο Γ., Αγρ. -Τοπογράφο μηχ/κό, υπάλληλο της Κτηματικής Υπηρεσίας Ν. Κορινθίας και θεωρήθηκε στις 23.6.2005, από τον Καράμπελα Ν., Προϊστάμενο αυτής, επί του οποίου η πιο πάνω Επιτροπή επανακαθόρισε, στις ίδιες θέσεις, τις καθορισμένες με την υπ' αριθμ. 1547/29.10.1995 – Φ.Ε.Κ. δημοσ. αριθμ. 815/Δ/19.10.1995 απόφαση Νομάρχη Κορινθίας – οριογραμμές αιγιαλού και παραλίας και σε νέα θέση, με μπλε, συνεχή, πολυγωνική γραμμή και υπό τα στοιχεία (11, Α', Β') την οριογραμμή του παλαιού αιγιαλού, στη παραλιακή θέση «Βουρκάρι» του Δ.Δ. Κόρφου, του Δ. Σολυγείας Ν. Κορινθίας.

Η απόφαση αυτή, μαζί με την έκθεση της Επιτροπής και το τοπογραφικό διάγραμμα, που προαναφέραμε, να δημοσιευθούν στην Εφημερίδα της Κυβερνήσεως.

Τρίπολη, 18 Ιουνίου 2007

Η Γενική Γραμματέας Περιφέρειας
ΑΓΓΕΛΑ ΑΒΟΥΡΗ

ΕΚΘΕΣΗ
επιτροπής καθορισμού ορίων Αιγιαλού, Παραλίας και παλαιού Αιγιαλού στη θέση «ΒΟΥΡΚΑΡΙ»
Δ.Δ. Κόρφου, Δήμου Σολυγείας.

Κόρινθος 9.2.2006, ημέρα Πέμπτη, συνέρχεται η Επιτροπή αρθρ. 100 π.δ. 284/1988 «περί καθορισμού ορίων αιγιαλού και παραλίας και θέσεων αμμοληψίας» όπως τροποποιήθηκε από το άρθρο 3 παραγρ. 1 ν. 2971/2001, στο κατάστημα της Κτηματικής Υπηρεσίας Ν. Κορινθίας, αποτελούμενη από τους:

(α) Καράμπελα Ν., Προϊστάμενο της Κτηματικής Υπηρεσίας, ως πρόεδρο,

(β) Σουλάντζο Γεώργιο., Αγρ. - Τοπογράφο μηχανικό, υπάλληλο της Κτηματικής Υπηρεσίας, αναπλ., του τακτικού μέλους κωλυομένου,

(γ) Στανεγλούδη Β., Αντιπλοίαρχο Λ. Σ., Λιμενάρχη Ισθμίας, ως μέλος,

(δ) Σμυρλόγλου Μ., Αρχ.μηχ/κό, υπάλληλο της Δ/νσης ΧΩ.ΠΟ.ΠΕ. της Νομαρχιακής Αυτοδιοίκησης Ν. Κορινθίας, αντικατ., του τακτικού μέλους κωλυομένου και

(ε) Αθανασούλη Ι., Πολιτικό μηχ/κό, υπάλληλο της Δ/νσης ΠΕ.ΧΩ. Πελ/σου, αναπληρ., του τακτικού μέλους κωλυομένου,

ύστερα από το αίτημα του Μάρκελου Ιωάννη «περί επανακαθορισμού» των οριογραμμών αιγιαλού, παραλίας και παλαιού αιγιαλού, στη παραλιακή θέση «Βουρκάρι» του Δ.Δ. Κόρφου, του Δ. Σολυγείας.

Η Επιτροπή, αφού έλαβε υπόψη:

1. Τις με υπ' αριθμ. 1530/18.10.2005, 774/8.6.2005 και 39/9.1.2006 αιτήσεις του Μάρκελου Ιωάννη.

2. Το από Μάιο 2005 τοπογραφικό διάγραμμα, σε κλίμακα 1: 500, που συντάχθηκε από τον Ανδρέου Δ., Πολιτικό μηχ/κό, το οποίο (διάγραμμα) ελέγχθηκε για την ακρίβεια της αποτύπωσης από τον Σουλάντζο Γεώργιο, Αγρ. - Τοπογράφο Μηχ/κό, υπάλληλο της Κτηματικής Υπηρεσίας και θεωρήθηκε στις 23.6.2005, από τον Καράμπελα Νικόλαο, Προϊστάμενο της Κτηματικής Υπηρεσίας Ν. Κορινθίας.

3. Την από 5.3.2007 Τεχνική Έκθεση του Σουλάντζου Γ., Αγρον. - Τοπογράφου Μηχανικού, με την οποία βεβαιώνεται η ορθότητα του συστήματος αναφοράς, του από Μάιου 2005 τοπογραφικού διαγράμματος, που συντάχθηκε από τον Ανδρέου Δ..

4. (α) Τις διατάξεις του ν. 2971/2001 «Αιγιαλός, παραλία και άλλες διατάξεις» και ειδικότερα το άρθρο 5 παραγρ. 9 και 10 αυτού.

(β) Τις διατάξεις του α.ν. 2344/1940 «περί αιγιαλού και παραλίας» όπως αυτός τροποποιήθηκε και συμπληρώθηκε, καθώς και τη σχετική Διοικητική και Δικαστηριακή Νομολογία.

5. Τις Α/Φ της περιοχής έτους λήψης 1945, 1960, 1967, 1972, 2000, που κατέθεσε ο αιτών.

6. Το έγγραφο του Γ.Ε.Ν. υπ' αριθμ. Φ.544.5/521/95/Σχ.1058/8.9.1995, με το οποίο ζητείται η χάραξη οριογραμμής παλαιού αιγιαλού σε θέση που υποδεικνύεται και εντοπίζεται σε Α/Φ φωτοληψίας έτους 1945.

7. Το φάκελο του Δημοσίου Κτήματος με αριθμό Β.Κ.2183, το οποίο μεταγράφηκε στο βιβλίο μεταγραφών Υποθηκοφυλακείου Σολυγείας, με αριθμό (112/479Α').

8. Την υπ' αριθμ. 1547/29.10.1995 – Φ.Ε.Κ. δημοσ. αριθμ. 815/Δ/19.10.1995 απόφαση Νομάρχη Κορινθίας – με την οποία έχουν καθοριστεί, διοικητικά, οι οριογραμμές αιγιαλού, παραλίας και παλαιού αιγιαλού.

9. Το γεγονός ότι, στην Α/Φ έτους 1945 (ύστερα από κατάλληλη ψηφιακή επεξεργασία σε συνδυασμό και με άλλα στοιχεία) ο αιγιαλός, προ της κατασκευής έργων στην περιοχή, δεν έφτανε στο βάθος που απεικονίζεται στο συνοδευόμενο διάγραμμα καθορισμού.

10. Τους τίτλους ιδιοκτησίας που προσκομίσθηκαν:

α) 5839/1997 Σύσταση Οριζόντιας Ιδιοκτησίας - Γονικές Παροχές.

β) 545/1974 Πωλητήριο Ακινήτου.

γ) 1351/1917 Πωλητήριο Κτημάτων.

δ) 661/1917 Πωλητήριο Ακινήτων Κτημάτων

ε) 82/1907 Κατακυρωτική Περίληψη.

στ) 9538/1895 Πωλητήριο Κτημάτων καθώς και την υπ' αριθμ. 257/3.5.1972 απόφαση Πρωτοδικείου Κορίνθου, η οποία κατέστη τελεσίδικη, στοιχεία τα οποία θα εξεταστούν στα πλαίσια έρευνας του ιδιοκτησιακού καθεστώτος, για το αντίστοιχο καταγεγραμμένο Δημόσιο Κτήμα. και ύστερα από εκτενέστατη διαλογική συζήτηση των μελών, αποφασίζει:


Επανακαθορίζει επί του τοπογραφικού διαγράμματος, στις ίδιες θέσεις, τις καθορισμένες με την υπ' αριθμ. 1547/29.10.1995 – Φ.Ε.Κ. δημοσ. αριθμ. 815/Δ/19.10.1995 απόφαση Νομάρχη Κορινθίας – οριογραμμές αιγιαλού και παραλίας, ήτοι με κόκκινη, συνεχή, πολυγωνική γραμμή και με τα στοιχεία 1, 2, 3, ..., 17, 18 την οριογραμμή του αιγιαλού και με κίτρινη, συνεχή, πολυγωνική γραμμή και με τα στοιχεία 1', 2', 3', ..., 16', 17' την οριογραμμή της παραλίας.

Επανακαθορίζει την οριογραμμή του παλαιού αιγιαλού με συνεχή μπλε γραμμή και με τα στοιχεία 11, Α', Β'.


Όλες οι κορυφές εξασφαλίζονται με συντεταγμένες του Κρατικού Τριγωνομετρικού Δικτύου (ΗΑΤΤ).

Η Επιτροπή

Ο Πρόεδρος
ΝΙΚΟΛΑΟΣ ΚΑΡΑΜΠΕΛΑΣ
Τα Μέλη
(υπογραφές)

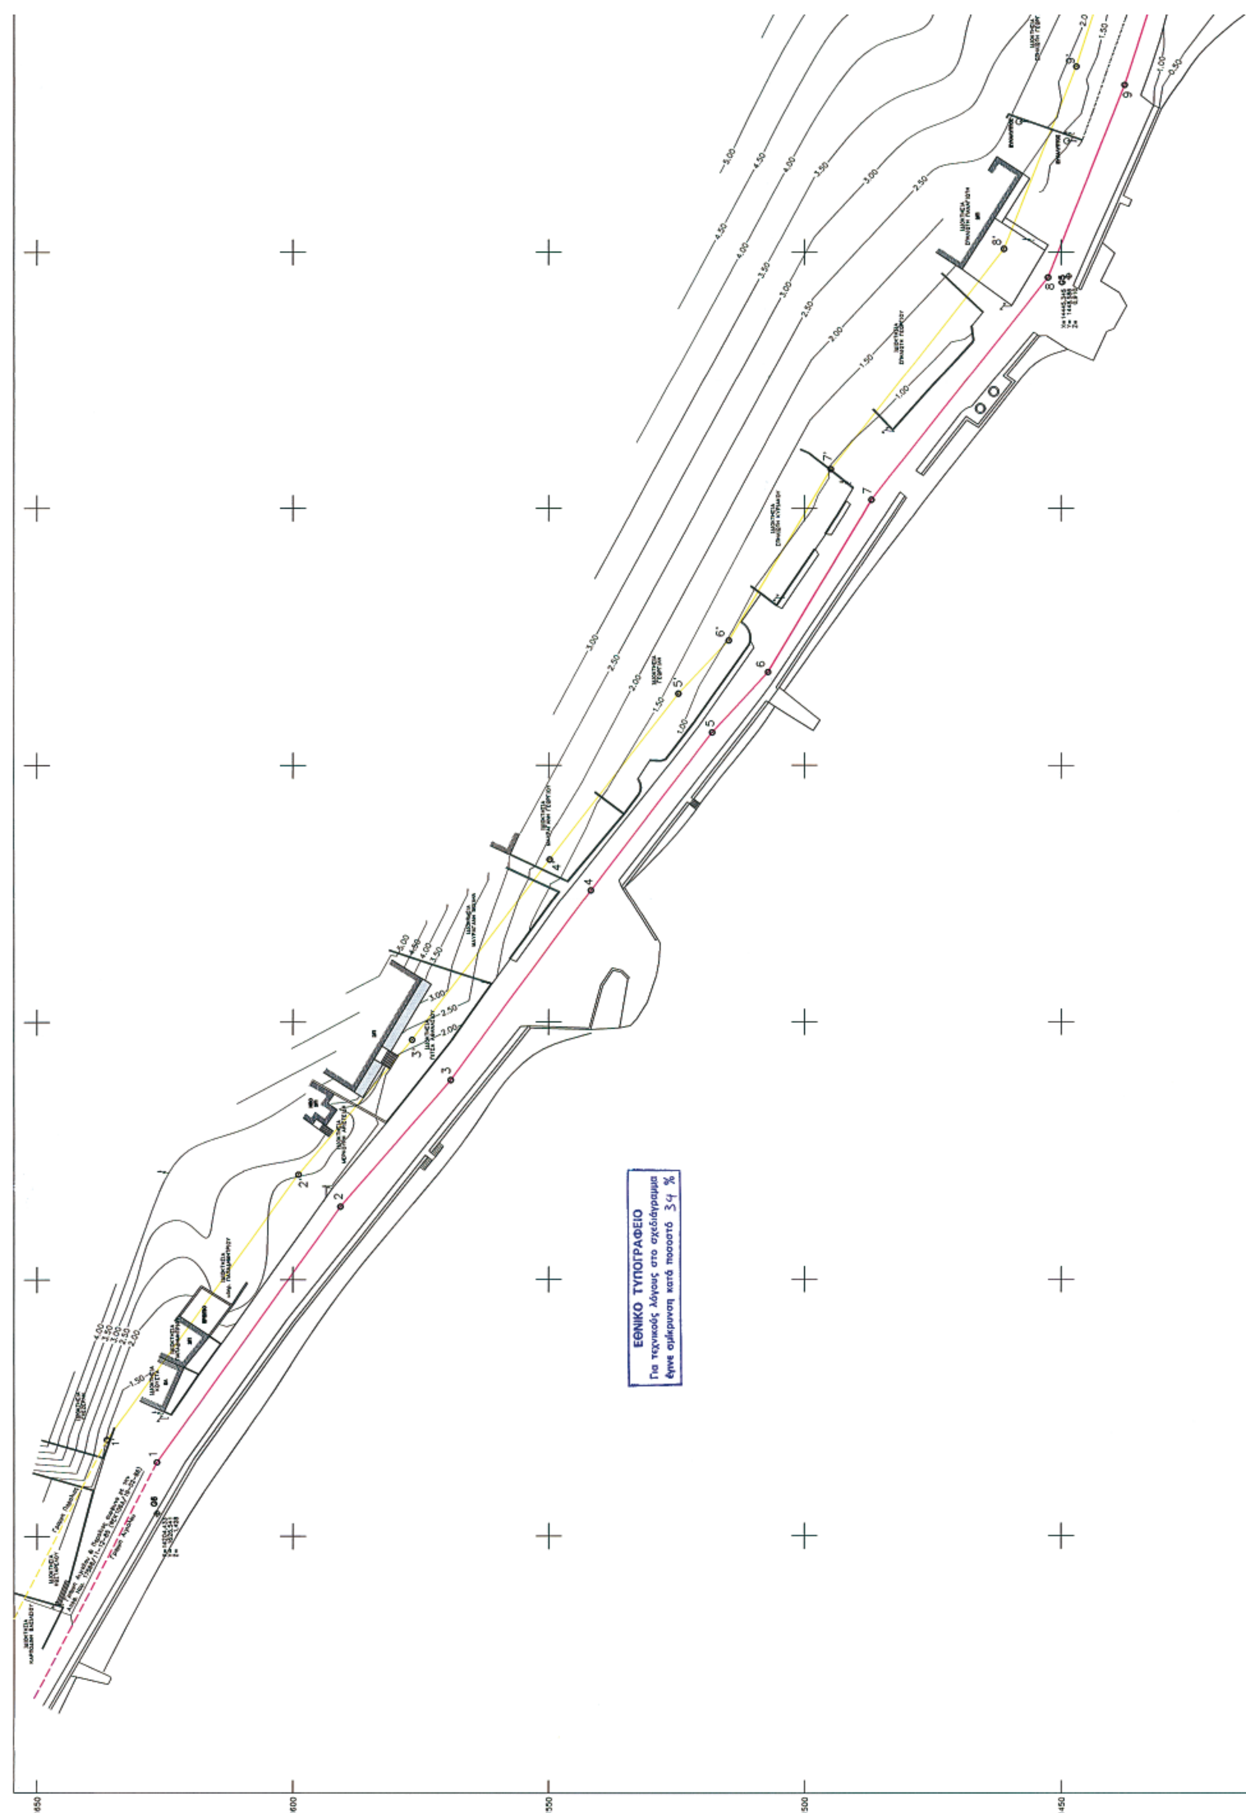

ΕΘΝΙΚΟ ΤΥΠΟΓΡΑΦΕΙΟ
Για τεχνικούς λόγους στο σχεδιάγραμμα
έγινε σμίκρυνση κατά ποσοστό 34 %
1650
1600
1550
1500
1450


ΠΡΟΒΟΛΗ ΗΑΤΤ
ΑΡΧΗ ΣΥΝΤΕΤΑΓΜΕΝΩΝ: ΦΥΛΛΟ ΧΑΡΤΟΥ
ΣΟΦΙΚΟΝ ΚΩΔΙΚΟΣ ΦΥΛΛΟΥ: 346
φ: 37,45 λ: -0,45

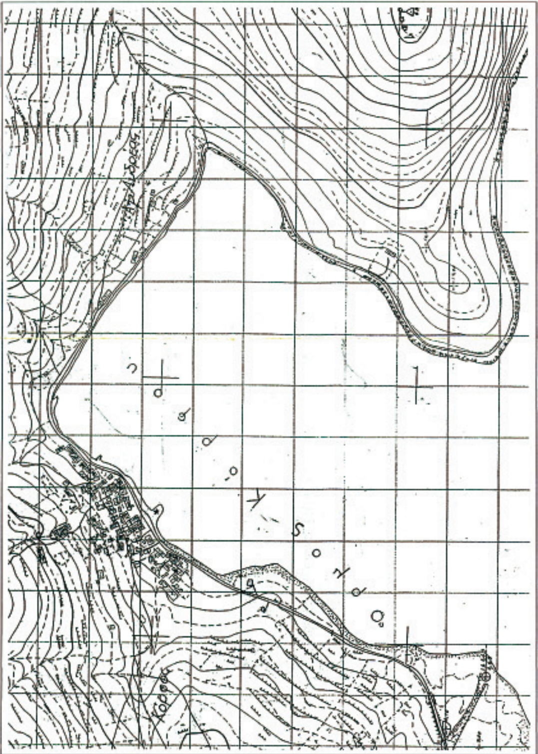

ΑΠΟΣΠΑΣΜΑ ΧΑΡΤΗ (ΚΛΙΜ. 1:5000)

1, 2, 3, 4, ΟΡΙΟΓΡΑΜΜΗ ΑΙΓΙΑΛΟΥ
1', 2', 3', 4', ΟΡΙΟΓΡΑΜΜΗ ΠΑΡΑΛΙΑΣ
Β, Α, 11 ΟΡΙΟΓΡΑΜΜΗ ΠΑΛΑΙΟΥ ΑΙΓΙΑΛΟΥ

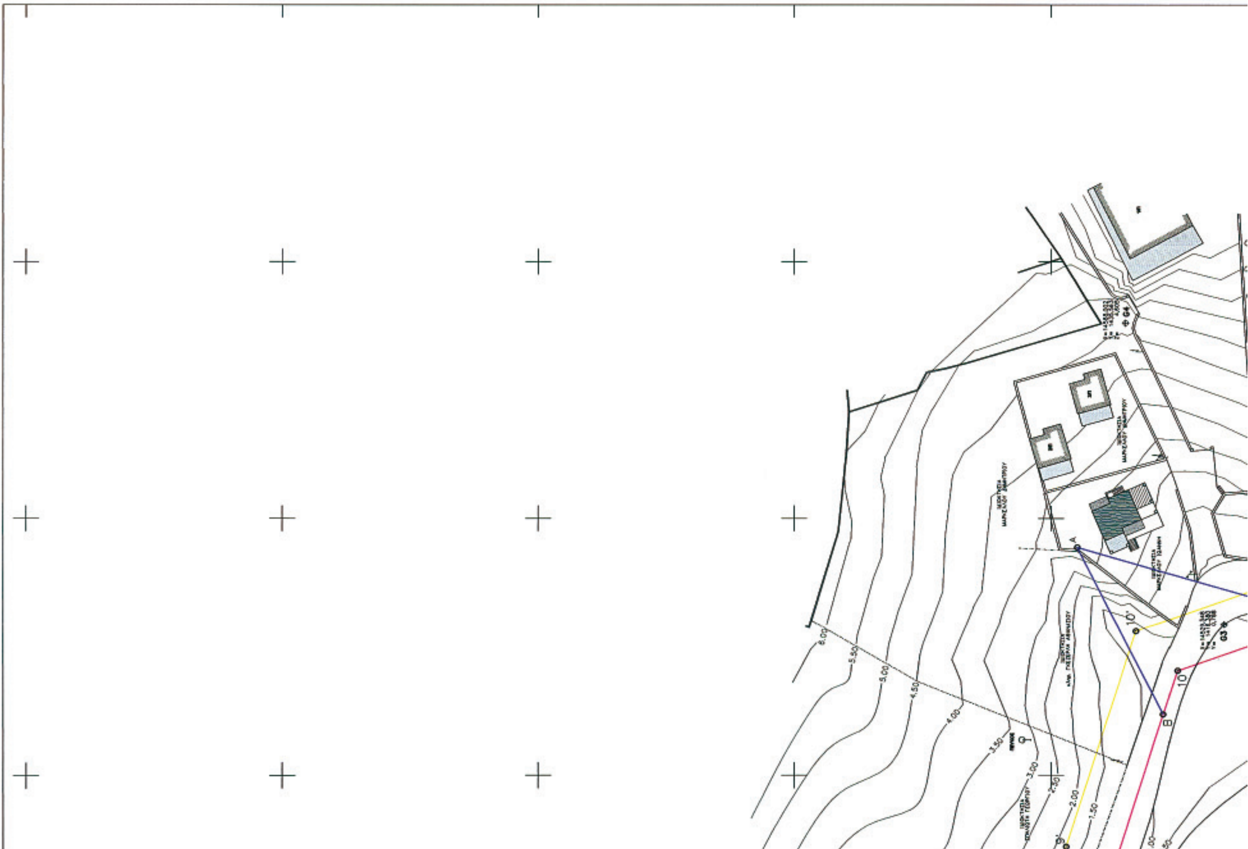

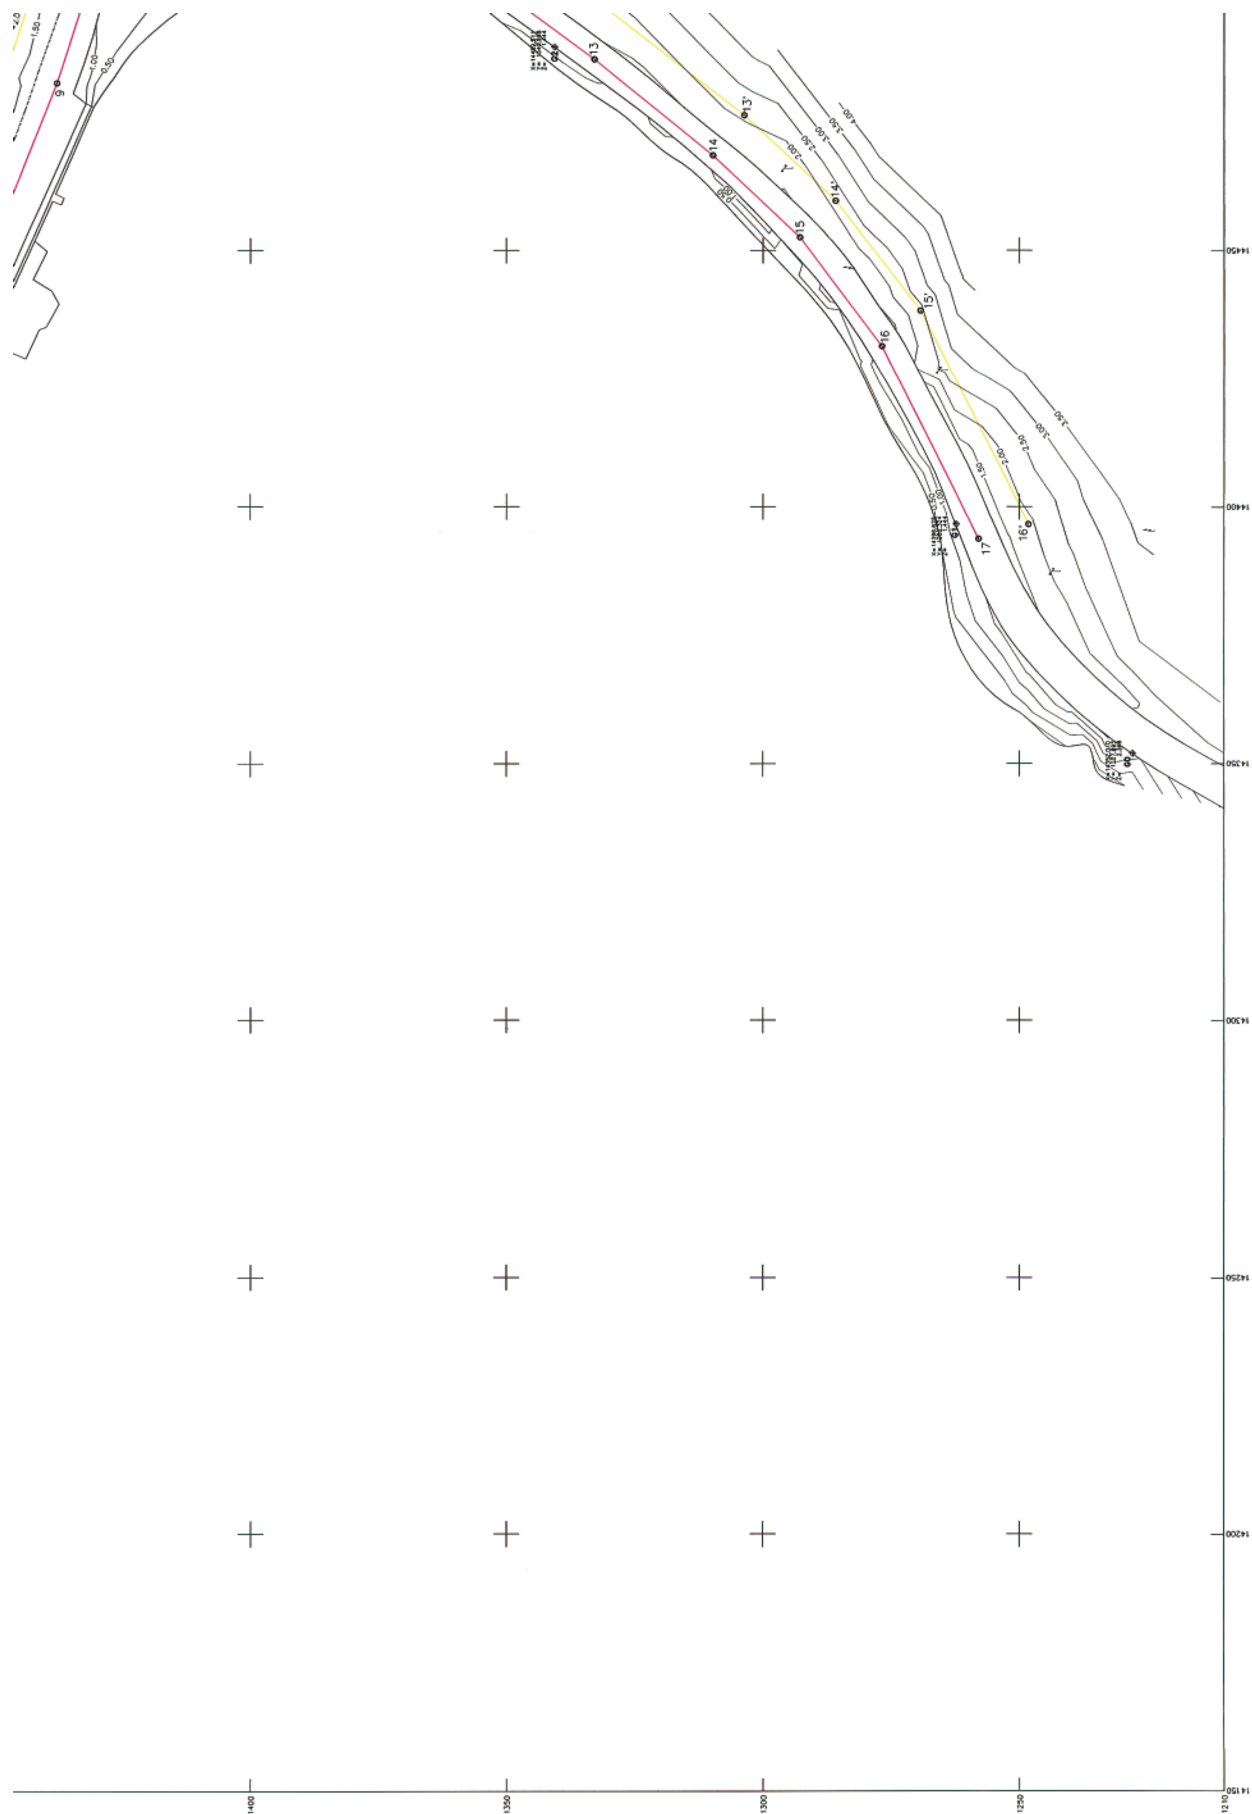
9
13
13'
14
14'
15
15'
16
16'
17
14450
14400
14350
14300
14250
14200
14150
1400
1350
1300
1250
1210



ΑΠΟΣΠΑΣΜΑ ΧΑΡΤΗ (ΚΛΙΜ. 1:5000)

1, 2, 3, 4, ΟΡΙΟΓΡΑΜΜΗ ΑΙΓΙΑΛΟΥ
1', 2', 3', 4', ΟΡΙΟΓΡΑΜΜΗ ΠΑΡΑΛΙΑΣ
Β, Α, 11 ΟΡΙΟΓΡΑΜΜΗ ΠΑΛΑΙΟΥ ΑΙΓΙΑΛΟΥ

ΠΙΝΑΚΑΣ ΣΥΝΤΕΤΑΓΜΕΝΩΝ ΚΟΡΥΦΩΝ ΓΡΑΜΜΗΣ ΑΙΓΙΑΛΟΥ

ΚΟΡΥΦΕΣ	Xi	Yi
1	14214,356	1626,599
2	14264,130	1590,793
3	14288,753	1569,172
4	14325,733	1541,775
5	14356,407	1518,117
6	14368,152	1507,151
7	14401,591	1486,941
8	14445,110	1452,584
9	14482,509	1437,714
10	14520,261	1425,500
11	14530,490	1396,186
12	14506,804	1359,713
13	14487,150	1332,859
14	14468,483	1309,803
15	14452,564	1292,806
16	14431,365	1276,841
17	14393,751	1257,984

ΠΙΝΑΚΑΣ ΣΥΝΤΕΤΑΓΜΕΝΩΝ ΚΟΡΥΦΩΝ ΓΡΑΜΜΗΣ ΠΑΡΑΛΙΑΣ

ΚΟΡΥΦΕΣ	Xi	Yi
1'	14218,734	1636,367
2'	14270,363	1598,975
3'	14296,551	1576,719
4'	14331,728	1549,854
5'	14363,948	1524,692
6'	14374,262	1514,830
7'	14407,475	1494,869
8'	14450,616	1461,156
9'	14486,087	1447,075
10'	14528,040	1433,514
11'	14541,540	1394,876
12'	14514,845	1353,750
13'	14476,256	1303,667
14'	14459,618	1285,846
15'	14438,310	1269,298
16'	14396,616	1248,258

ΠΙΝΑΚΑΣ ΣΥΝΤΕΤΑΓΜΕΝΩΝ ΚΟΡΥΦΩΝ ΓΡΑΜΜΗΣ ΠΑΛΑΙΟΥ ΑΙΓΙΑΛΟΥ

ΚΟΡΥΦΕΣ	Xi	Yi
11	14530,490	1396,186
Α	14544,341	1444,934
Β	14511,778	1428,245

ΥΠΟΜΝΗΜΑ ΕΠΙΤΡΟΠΗΣ

Το παρόν τοπογραφικό διάγραμμα συνοδεύει την από ......9-2-2006...... Έκθεση της Επιτροπής Καθορισμού των ορίων αιγιαλού, παραλίας και παλαιού αιγιαλού.

Ο Πρόεδρος	Τα μέλη
ΚΑΡΑΜΠΕΛΑΣ Χ. ΝΙΚΟΛΑΟΣ ΕΦΟΡΙΑΚΟΣ ΠΕ/Α	Σουλάντζος Γεώργιος Αγρ.-Τοπ/φος Μηχ/κός ΠΕ/Β
	ΣΤΑΝΕΛΛΟΥΔΗΣ Βασ. ΑΝΤΙΠΛΟΙΑΡΧΟΣ Λ.Σ.
	ΣΜΥΡΛΗΣΑΟΥ ΜΥΡΤΩ ΑΡΧ. ΜΗΧ/ΚΟΣ με Α' β
	ΑΘΑΝΑΣΟΥΛΗΣ ΙΩΑΝ. ΠΟΛ. ΜΗΧ-ΚΟΣ ΜΕ Γ Β

ΜΕΛΕΤΕΣ
ΕΠΙΒΛΕΨΕΙΣ
ΚΑΤΑΣΚΕΥΕΣ

ΔΗΜΗΤΡΗΣ ΑΝΔΡΕΟΥ
ΠΟΛΙΤΙΚΟΣ ΜΗΧΑΝΙΚΟΣ
ΚΟΛΟΚΟΤΡΩΝΗ 18
20 100 ΚΟΡΙΝΘΟΣ
ΤΗΛ. 27410 72104

ΜΕΛΕΤΗ: ΑΠΟΤΥΠΩΣΗ ΠΑΡΑΛΙΑΣ ΚΟΡΦΟΥ

ΘΕΜΑ: ΚΤΗΜΑΤΟΛΟΓΙΚΟ ΔΙΑΓΡΑΜΜΑ

Όρμος Σοφικού

ΑΠΟΣΠΑΣΜΑ ΧΑΡΤΗ
ΚΛΙΜΑΚΑ: 1:50.000

ΚΛΙΜΑΚΑ: 1:500

		ΗΜΕΡΟΜΗΝΙΑ	ΥΠΟΓΡΑΦΗ
ΤΕΧΝΙΚΗ ΥΠΗΡΕΣΙΑ	Ο ΜΕΛΕΤΗΤΗΣ	25 ΜΑΙ 2005	ΔΗΜΗΤΡΙΟΣ ΒΑΣ. ΑΝΔΡΕΟΥ ΔΙΠΛΩΜΑΤΟΥΧΟΣ ΠΟΛΙΤΙΚΟΣ ΜΗΧΑΝΙΚΟΣ ΜΕΛΟΣ Τ.Ε.Ε. ΑΡ. ΜΗΤΡΩΟΥ 49454 ΚΟΛΟΚΟΤΡΩΝΗ 18 ΚΟΡΙΝΘΟΣ ΤΗΛ. 27410 72104 ΑΦΜ 042506328 ΔΟΥ ΚΟΡΙΝΘΟΥ
	Ελέγθηκε για την ακρίβεια της αποτύπωσης	23-6-2005	Σουλάντζος Γεώργιος Αγρ.-Τοπ/φος Μηχ/κός ΠΕ/Β
	ΘΕΩΡΗΘΗΚΕ Ο ΠΡΟΙΣΤΑΜΕΝΟΣ ΚΤΗΜ. ΥΠΗΡΕΣΙΑΣ	23-6-2005	ΕΛΛΗΝΙΚΗ ΔΗΜΟΚΡΑΤΙΑ ΚΑΡΑΜΠΕΛΑΣ Χ. ΝΙΚΟΛΑΟΣ ΕΦΟΡΙΑΚΟΣ ΠΕ/Α

